


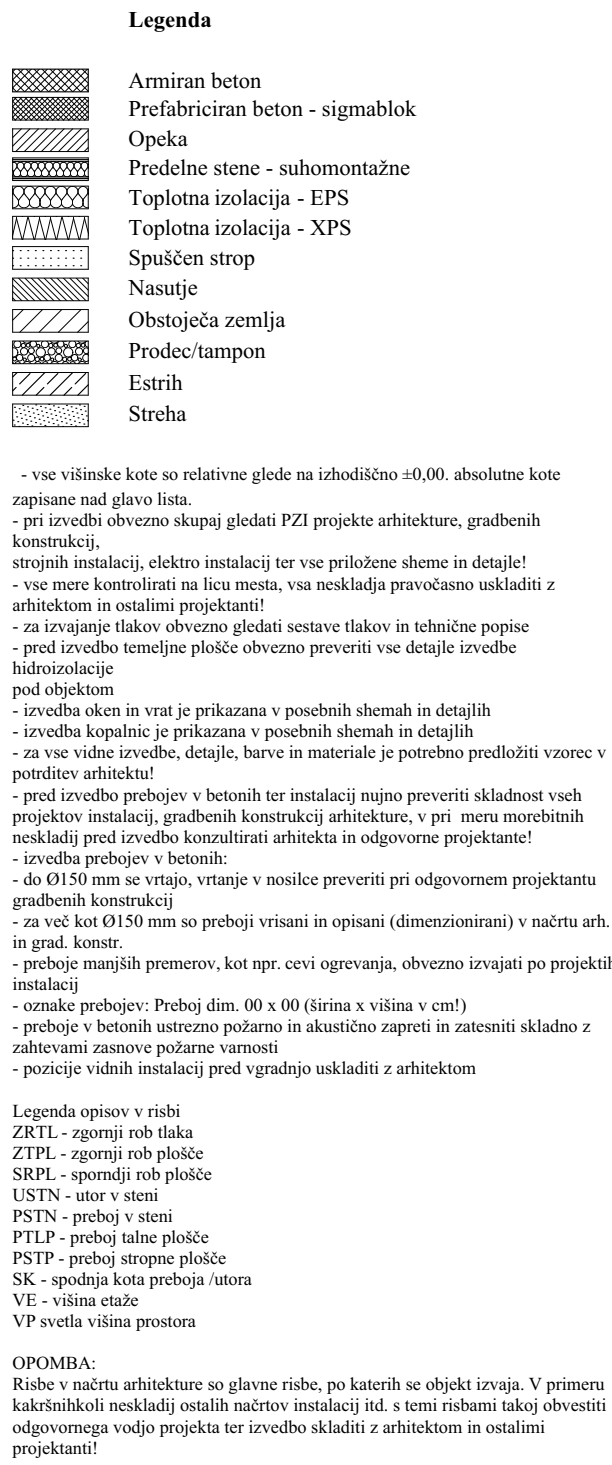

<i>Investitor</i>	NT6 d.o.o. Blancica 1 Trzin 1236
<i>Vrsta dokumentacije</i>	PZI
<i>Vrsta načrta</i>	1 - arhitekturni
<i>Vrsta gradnje</i>	Novogradnja
<i>Mjerilo</i>	1:100
<i>Poslužbenici arhitekti</i>	Davorin Petarović, univ. dipl. inž. arh.
<i>Identifikacijska številka</i>	ZAPS A-1840
<i>Vodja projekta</i>	Davorin Petarović, univ. dipl. inž. arh.
<i>Identifikacijska številka</i>	ZAPS A-1840
<i>Autovci arhitekture</i>	Davorin Petarović, u.d.i.a. Urban Petarović, u.d.i.a. Astrid Magajec, u.d.i.a. Nikola Štrelj Krmec, u.d.i.a. Zala Valušek, inž. arh. Pera Irfinger Markelj, inž. arh. Dan Džalo Mrevlje Nantani, m.i.a.

Številka risbe	2
Številka projekta	42/22
Datum izdelave	August 2026
Datum sprejembe	